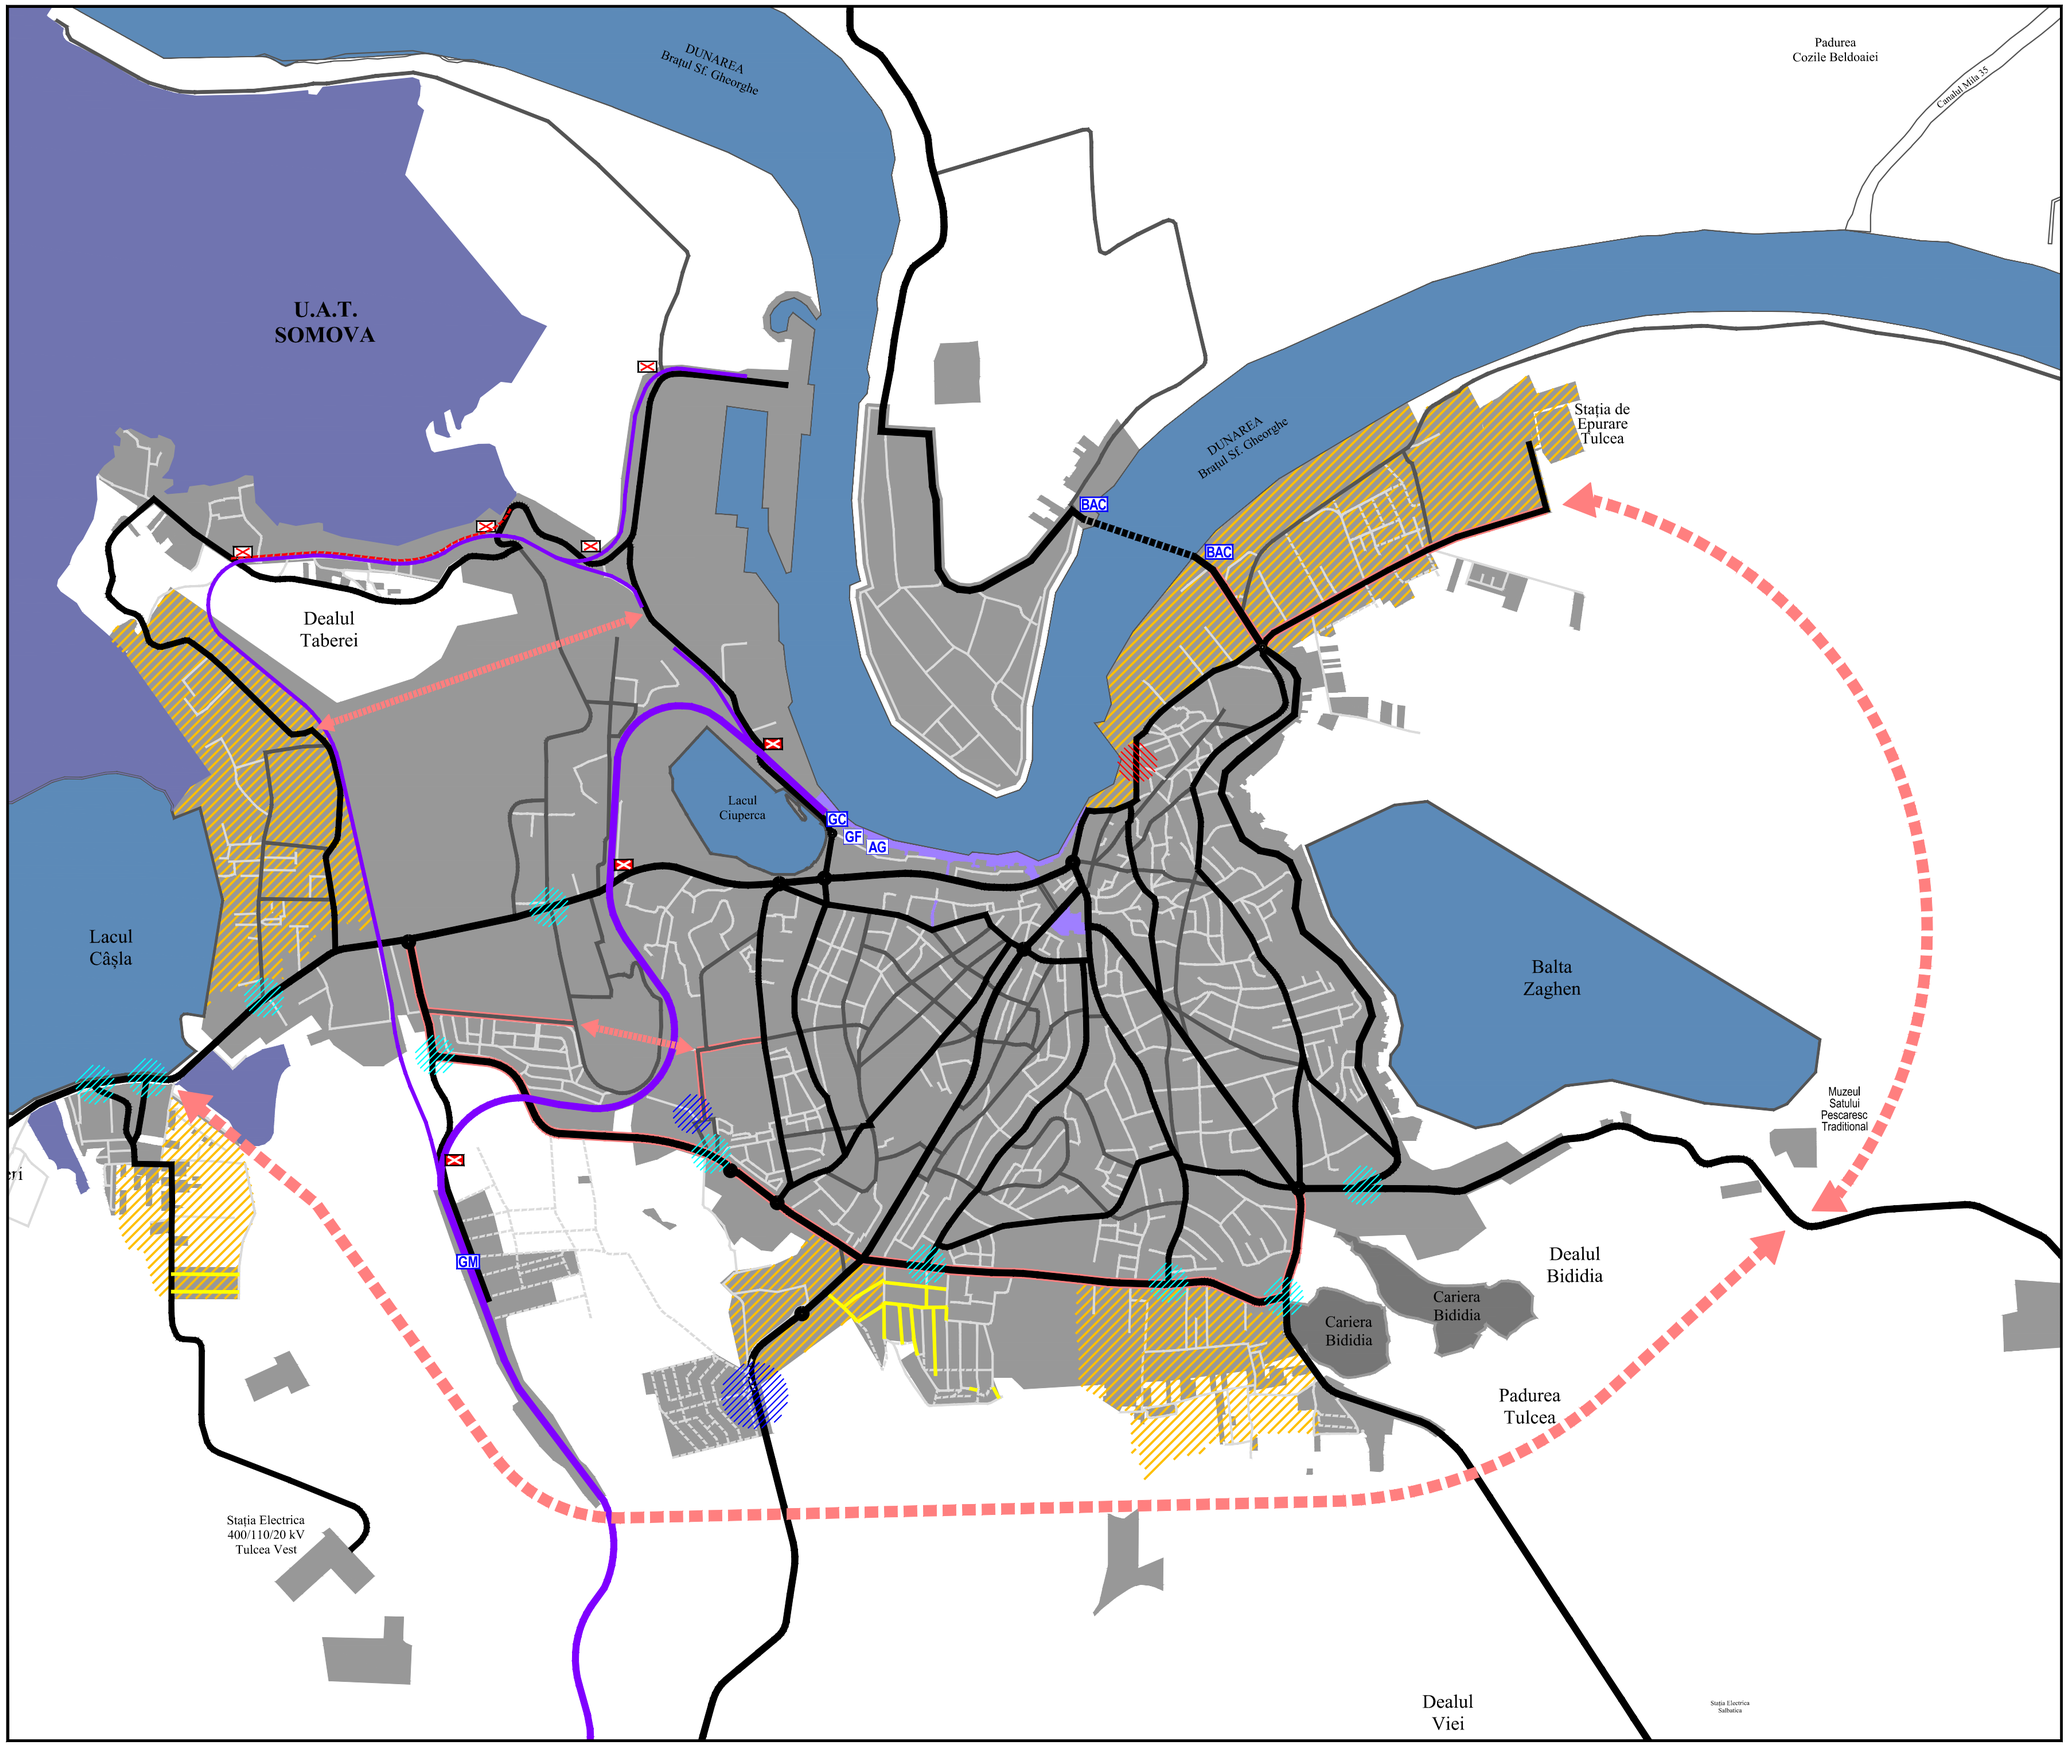

LIMITA TERITORIULUI INTRAVILAN AL MUNICIPIULUI TULCEA - 2023.

GC — GARA TULCEA ORAS - CALATORI

GM — GARA TULCEA MARFURI

GF — GARA FLUVIALA

AG — AUTOGARA

BAC — PUNCT DE TAVERSARE CU BAC-UL

CIRCULATII PIETONALE MAJORE

CAI FERATE

TRECERE LA NIVEL CU CALEA FERATA

TRAMA STRADALA PRINCIPALA - **INTERZONALA**

TRAMA STRADALA PRINCIPALA - **INTRAZONALA**

TRAMA STRADALA SECUNDARA - **DE DESERVIRE LOCALA.**

CIRCULATII CAROSABILE **PROPUSE PRIN P.U.Z.** APROBATE - **NEEXECUTATE**

DISFUNCTIONALITATI

LIPSA UNOR LEGATURI CAROSABILE PRINCIPALE

LEGATURA RUTIERA NEMODERNIZATA, CU PROFIL TRANSVERSAL IMPROPRIU ACCESULUI CATRE IMOBILELE EXISTENTE

CIRCULATII CAROSABILE PRINCIPALE CU PROFIL DEFICITAR, CE NU CORESPUNDE VALORILOR DE TRAFIC ACTUALE

INTERSECTII PENTRU CARE SUNT NECESARE INTERVENTII DE RECONFIGURARE A GEOMETRIEI ACTUALE

ZONE CU PROPUNERI MULTIPLE NECORELATE, STABILITE PRIN PUZ ANTERIOARE

PUNCTE DE CONFLICT GENERATE DE PREZENTA UNEI TRECERI LA NIVEL CU CALEA FERATA PE TRASEUL UNEI ARTERE PRINCIPALE DE CIRCULATIE

ZONA / TRASEU RUTIER CU CIRCULATII SINUOASE CE AFECTEAZA FLUIDITATEA TRAFICULUI

ZONE DEZVOLTATE PRIN INSERTII PUNCTUALE (IN LIPSA UNEI DOCUMENTATII DE URBANISM UNITARE), **LIPSITE DE UN SISTEM COERENT DE CIRCULATII CAROSABILE SI PIETONALE**

CIRCULATII CAROSABILE SI PIETONALE PENTRU CARE NU A FOST RESPECTATA AMPRIZA, RESPECTIV PROFILUL TRANSVERSAL PROPUS PRIN PUZ APROBAT

0 — 250 — 500 — 750 — 1000 — 1500

ACTUALIZARE PLAN URBANISTIC GENERAL REALIZAT IN SISTEM INFORMATIC GIS SI A REGULAMENTULUI LOCAL DE URBANISM AL MUNICIPIULUI TULCEA

ETAPA 01. ETAPA DE INITIERE | **FAZA A.5** CONCLUZIILE STUDIILOR DE FUNDAMENTARE: **FAZA A.6** DIAGNOSTIC GENERAL SI DIAGNOSTIC PROSPECTIV

PL: 1.A5-A6.3.5_CIRCULATIA CAROSABILA SI PIETONALA - DISFUNCTIONALITATI
SCARA: 1:20.000

BENEFICIAR: MUNICIPIUL TULCEA

PROIECTANT: ASOCIERE QUATTRO DESIGN S.R.L. | UNIVERSITATEA DE ARHITECTURA SI URBANISM "ION MINCU" - CENTRUL DE CERCETARE, PROIECTARE, EXPERTIZA SI CONSULTING | POINT ZERO S.R.L. | TTL PLANNING S.R.L. | FIDA SOLUTIONS S.R.L.

NR. CONTRACT: 36.789 / 31.08.2023

DATA: 05.2025 | REVIZIA: 1

SEF PROIECT:	INTOCMIT:
arh. urb. Andrei Vlad JELESCU Specialist atestat R.U.R. cu literele B, D3, Dz0, E, F6, G5, G6	arh. Andrei JELESCU urb. Cristina PAVELESCU urb. Monica PATRASCOIU peis. Oana PIRVU