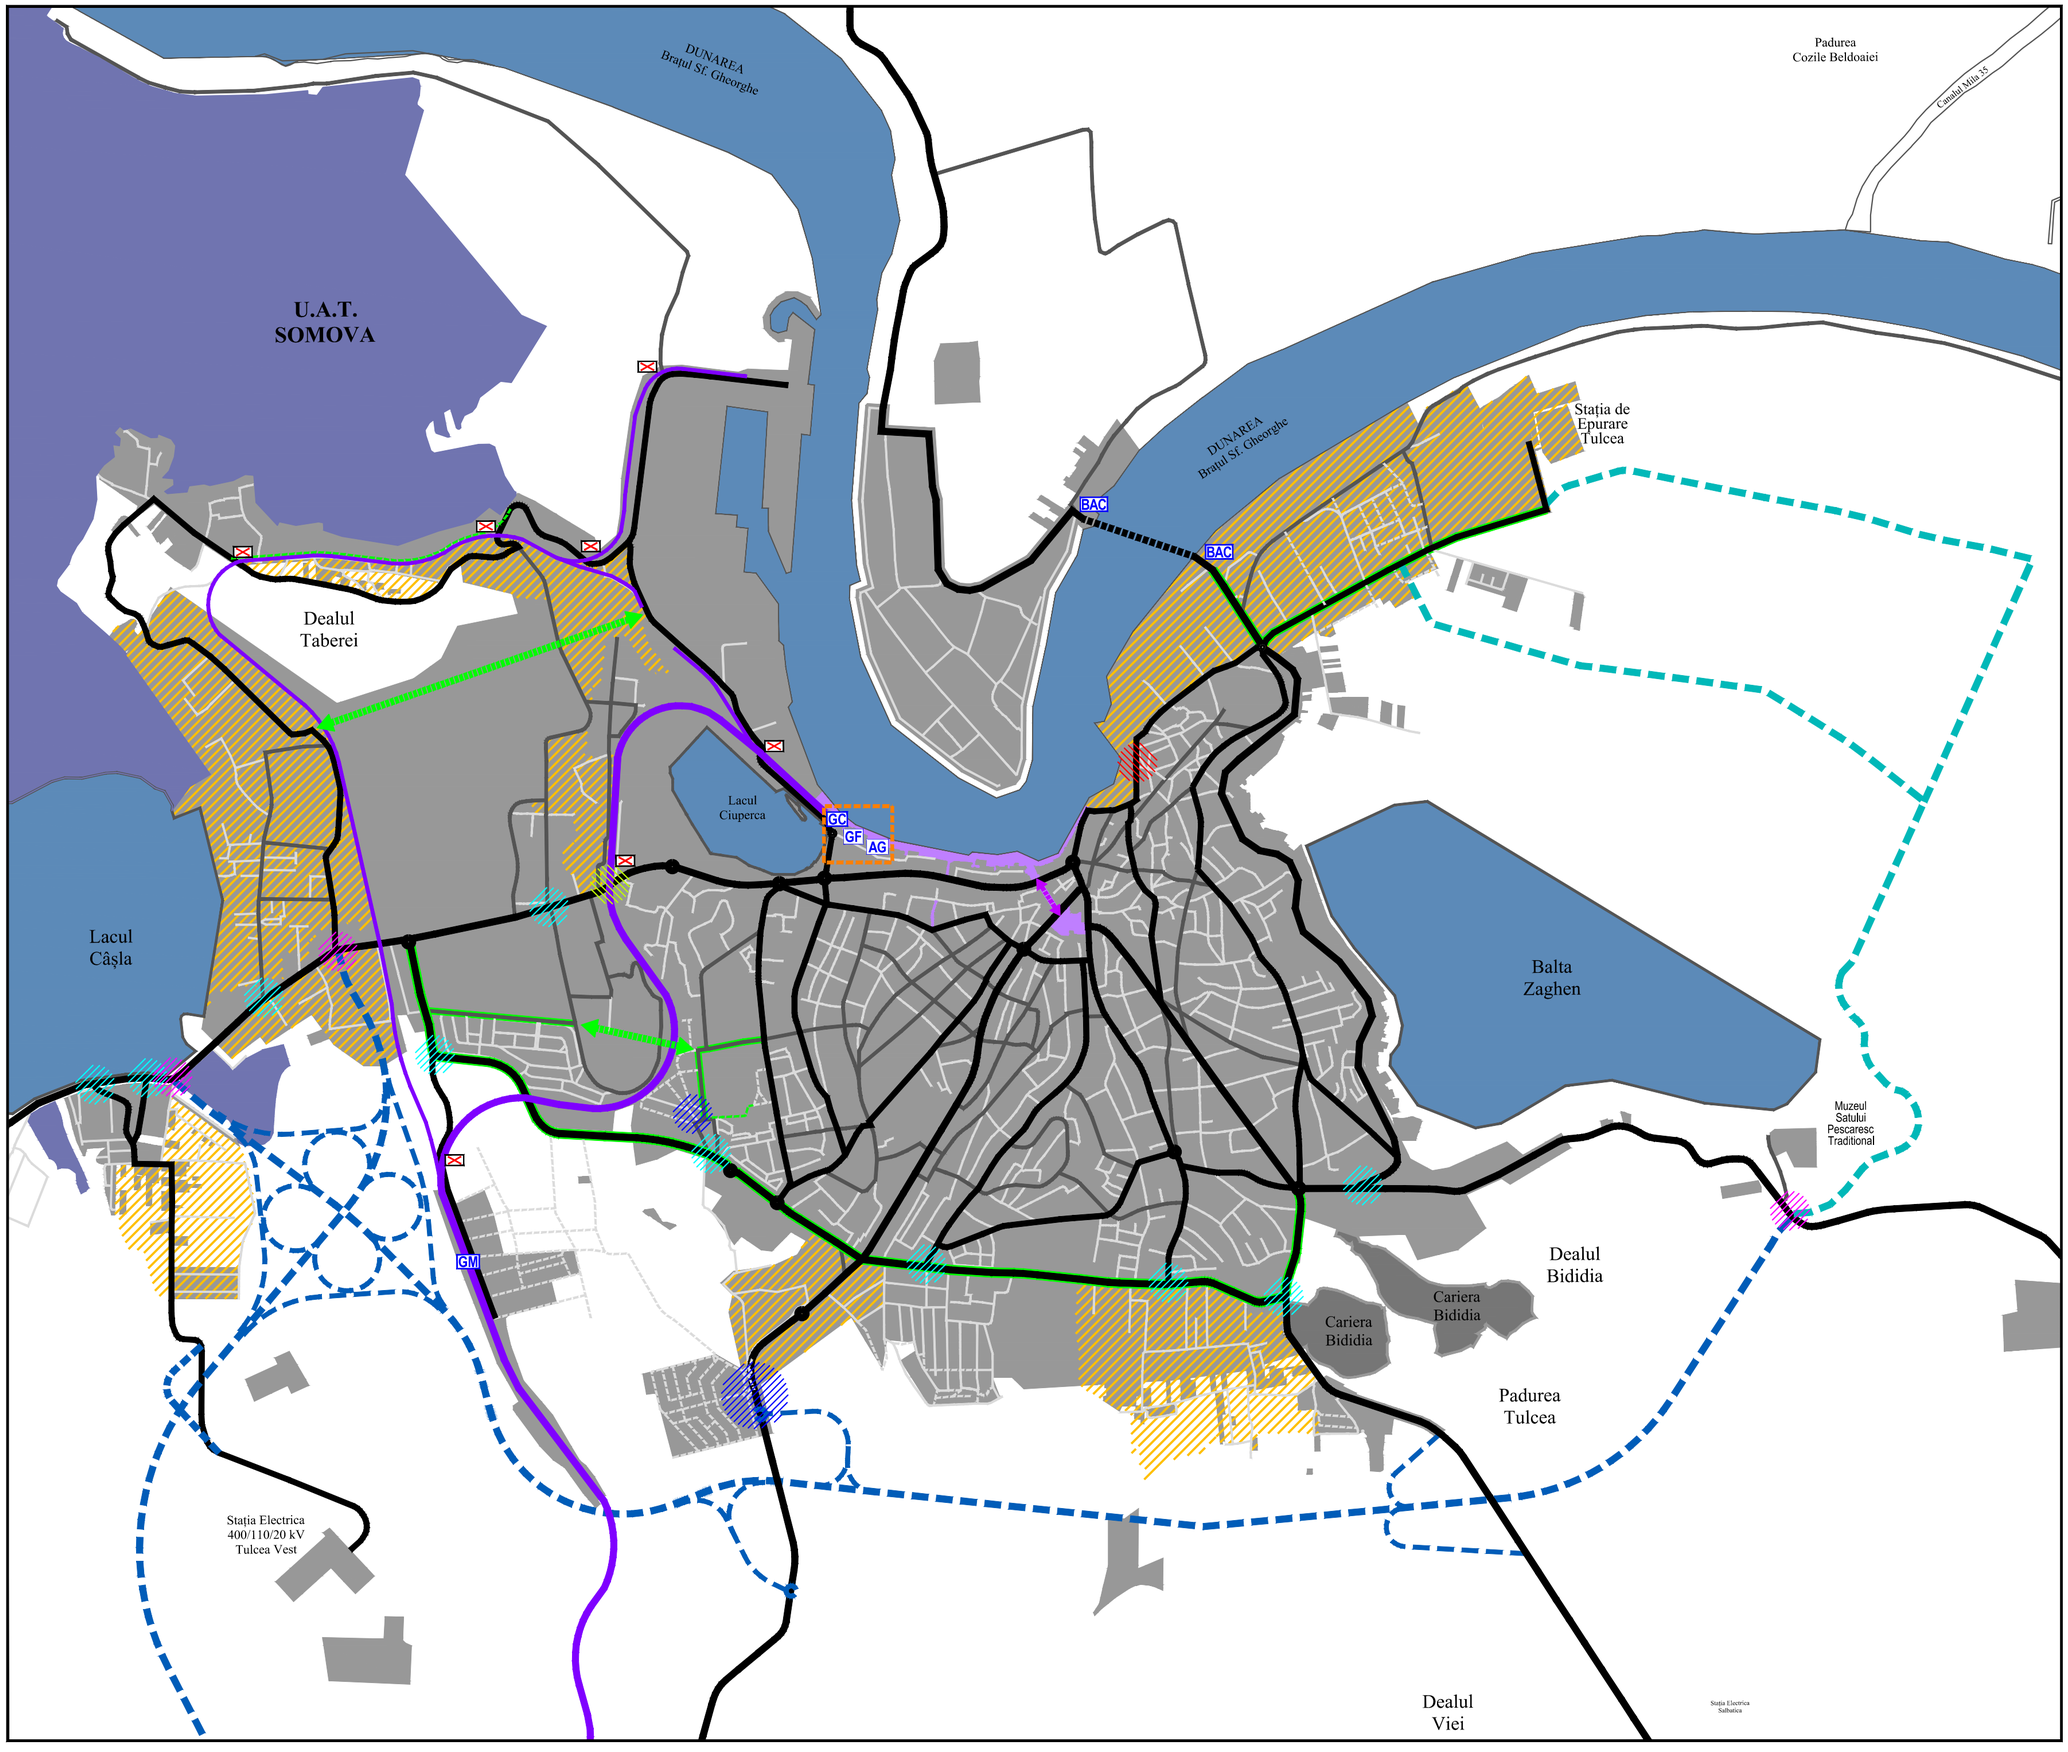

LIMITA TERITORIULUI INTRAVILAN AL MUNICIPIULUI TULCEA - 2023.

GC — GARA TULCEA ORAS - CALATORI

GM — GARA TULCEA MARFURI

GF — GARA FLUVIALA

AG — AUTOGARA

REALIZAREA UNUI NOD INTERMODAL CARE SA LEGE IN MOD EFICIENT MULTIPLELE MIJLOACE DE TRANSPORT EXISTENTE DEJA IN ZONA

BAC — PUNCT DE TAVERSARE CU BAC-UL

CIRCULATII PIETONALE MAJORE

CAI FERATE

TRECERE LA NIVEL CU CALEA FERATA

TRAMA STRADALA PRINCIPALA - **INTERZONALA**

TRAMA STRADALA PRINCIPALA - **INTRAZONALA**

TRAMA STRADALA SECUNDARA - **DE DESERVIRE LOCALA.**

PROPUNERE TRASEE **DRUM EXPRES** SI **DRUM DE CENTURA**. *SURSA: PRIMARIA MUN. TULCEA*

CIRCULATII CAROSABILE **PROPUSE PRIN P.U.Z.** APROBATE - **NEEXECUTATE**

PROPUNERE DE PRELUNGIRE A DRUMULUI DE CENTURA CA LEGATURA DIRECTA CU ZONA INDUSTRIALA EST

CIRCULATIE CAROSABILA DE LEGATURA - **PROPUNERE**

LEGATURI CAROSABILE PRINCIPALE - **PROPUNERE**

PROPUNERI DE **LARGIRE** A UNOR **ARTERE EXISTENTE**

INTERSECTII PENTRU CARE SUNT NECESARE INTERVENTII DE RECONFIGURARE A GEOMETRIEI ACTUALE

ZONA IN CARE ESTE NECESARA COROBORAREA TUTUROR PROPUNERILOR STABILITE PRIN PUZ ANTERIOARE SI DETERMINAREA UNEI SOLUTII UNICE, COERENTE

TRECERE LA NIVEL CU CALEA FERATA PENTRU CARE ESTE OBLIGATORIE ANALIZAREA SI DETERMINAREA POSIBILITATILOR DE RECONFIGURARE

INTERSECTII COMPLEXE DE PERSPECTIVA SITUATE PE ARTERE PRINCIPALE INTENS TRANZITATE, CU ROL IMPORTANT IN GESTIONAREA RELATIILOR DE STANGA SI ASIGURAREA UNUI FLUX COERENT DE AUTOVEHICULE

RECONFIGURAREA TRASEULUI STRAZII MISTRETILOR IN ZONA INTERSECTIEI CU ALEEA VACARESCU, CU SCOPUL DE A FLUIDIZA TRAFICUL

ZONE IN CARE ESTE NECESARA REALIZAREA SI IMPLEMENTAREA UNUI SISTEM COERENT DE CIRCULATII CAROSABILE SI PIETONALE

STRADA UNIRII - ANALIZAREA POSIBILITATII DE TRANSFORMARE IN SPATIU PIETONAL PERMANENT SAU TEMPORAR / SEZONIER

0 — 250 — 500 — 750 — 1000 — 1500

ACTUALIZARE PLAN URBANISTIC GENERAL REALIZAT IN SISTEM INFORMATIC GIS SI A REGULAMENTULUI LOCAL DE URBANISM AL MUNICIPIULUI TULCEA

ETAPA 01. ETAPA DE INITIERE | **FAZA A.5** CONCLUZIILE STUDIILOR DE FUNDAMENTARE; **FAZA A.6** DIAGNOSTIC GENERAL SI DIAGNOSTIC PROSPECTIV

PI.: 1.A5-A6.36_CIRCULATIA CAROSABILA SI PIETONALA - PROPUNERI PRELIMINARE | SCARA: 1:20.000

BENEFICIAR: MUNICIPIUL TULCEA

PROIECTANT: ASOCIERE QUATTRO DESIGN S.R.L. | UNIVERSITATEA DE ARHITECTURA SI URBANISM "ION MINCU" - CENTRUL DE CERCETARE, PROIECTARE, EXPERTIZA SI CONSULTING | POINT ZERO S.R.L. | TTL PLANNING S.R.L. | FIDA SOLUTIONS S.R.L.

NR. CONTRACT: 36.789 / 31.08.2023

DATA: 05.2025 | REVIZIA: 1

SEF PROIECT:	**INTOCMIT:**
arh. urb. Andrei Vlad JELESCU Specialist atestat R.U.R. cu literele B, D3, Dz0, E, F6, G5, G6	**arh. Andrei JELESCU**
	urb. Cristina PAVELESCU
	urb. Monica PATRASCOIU
	peis. Oana PIRVU