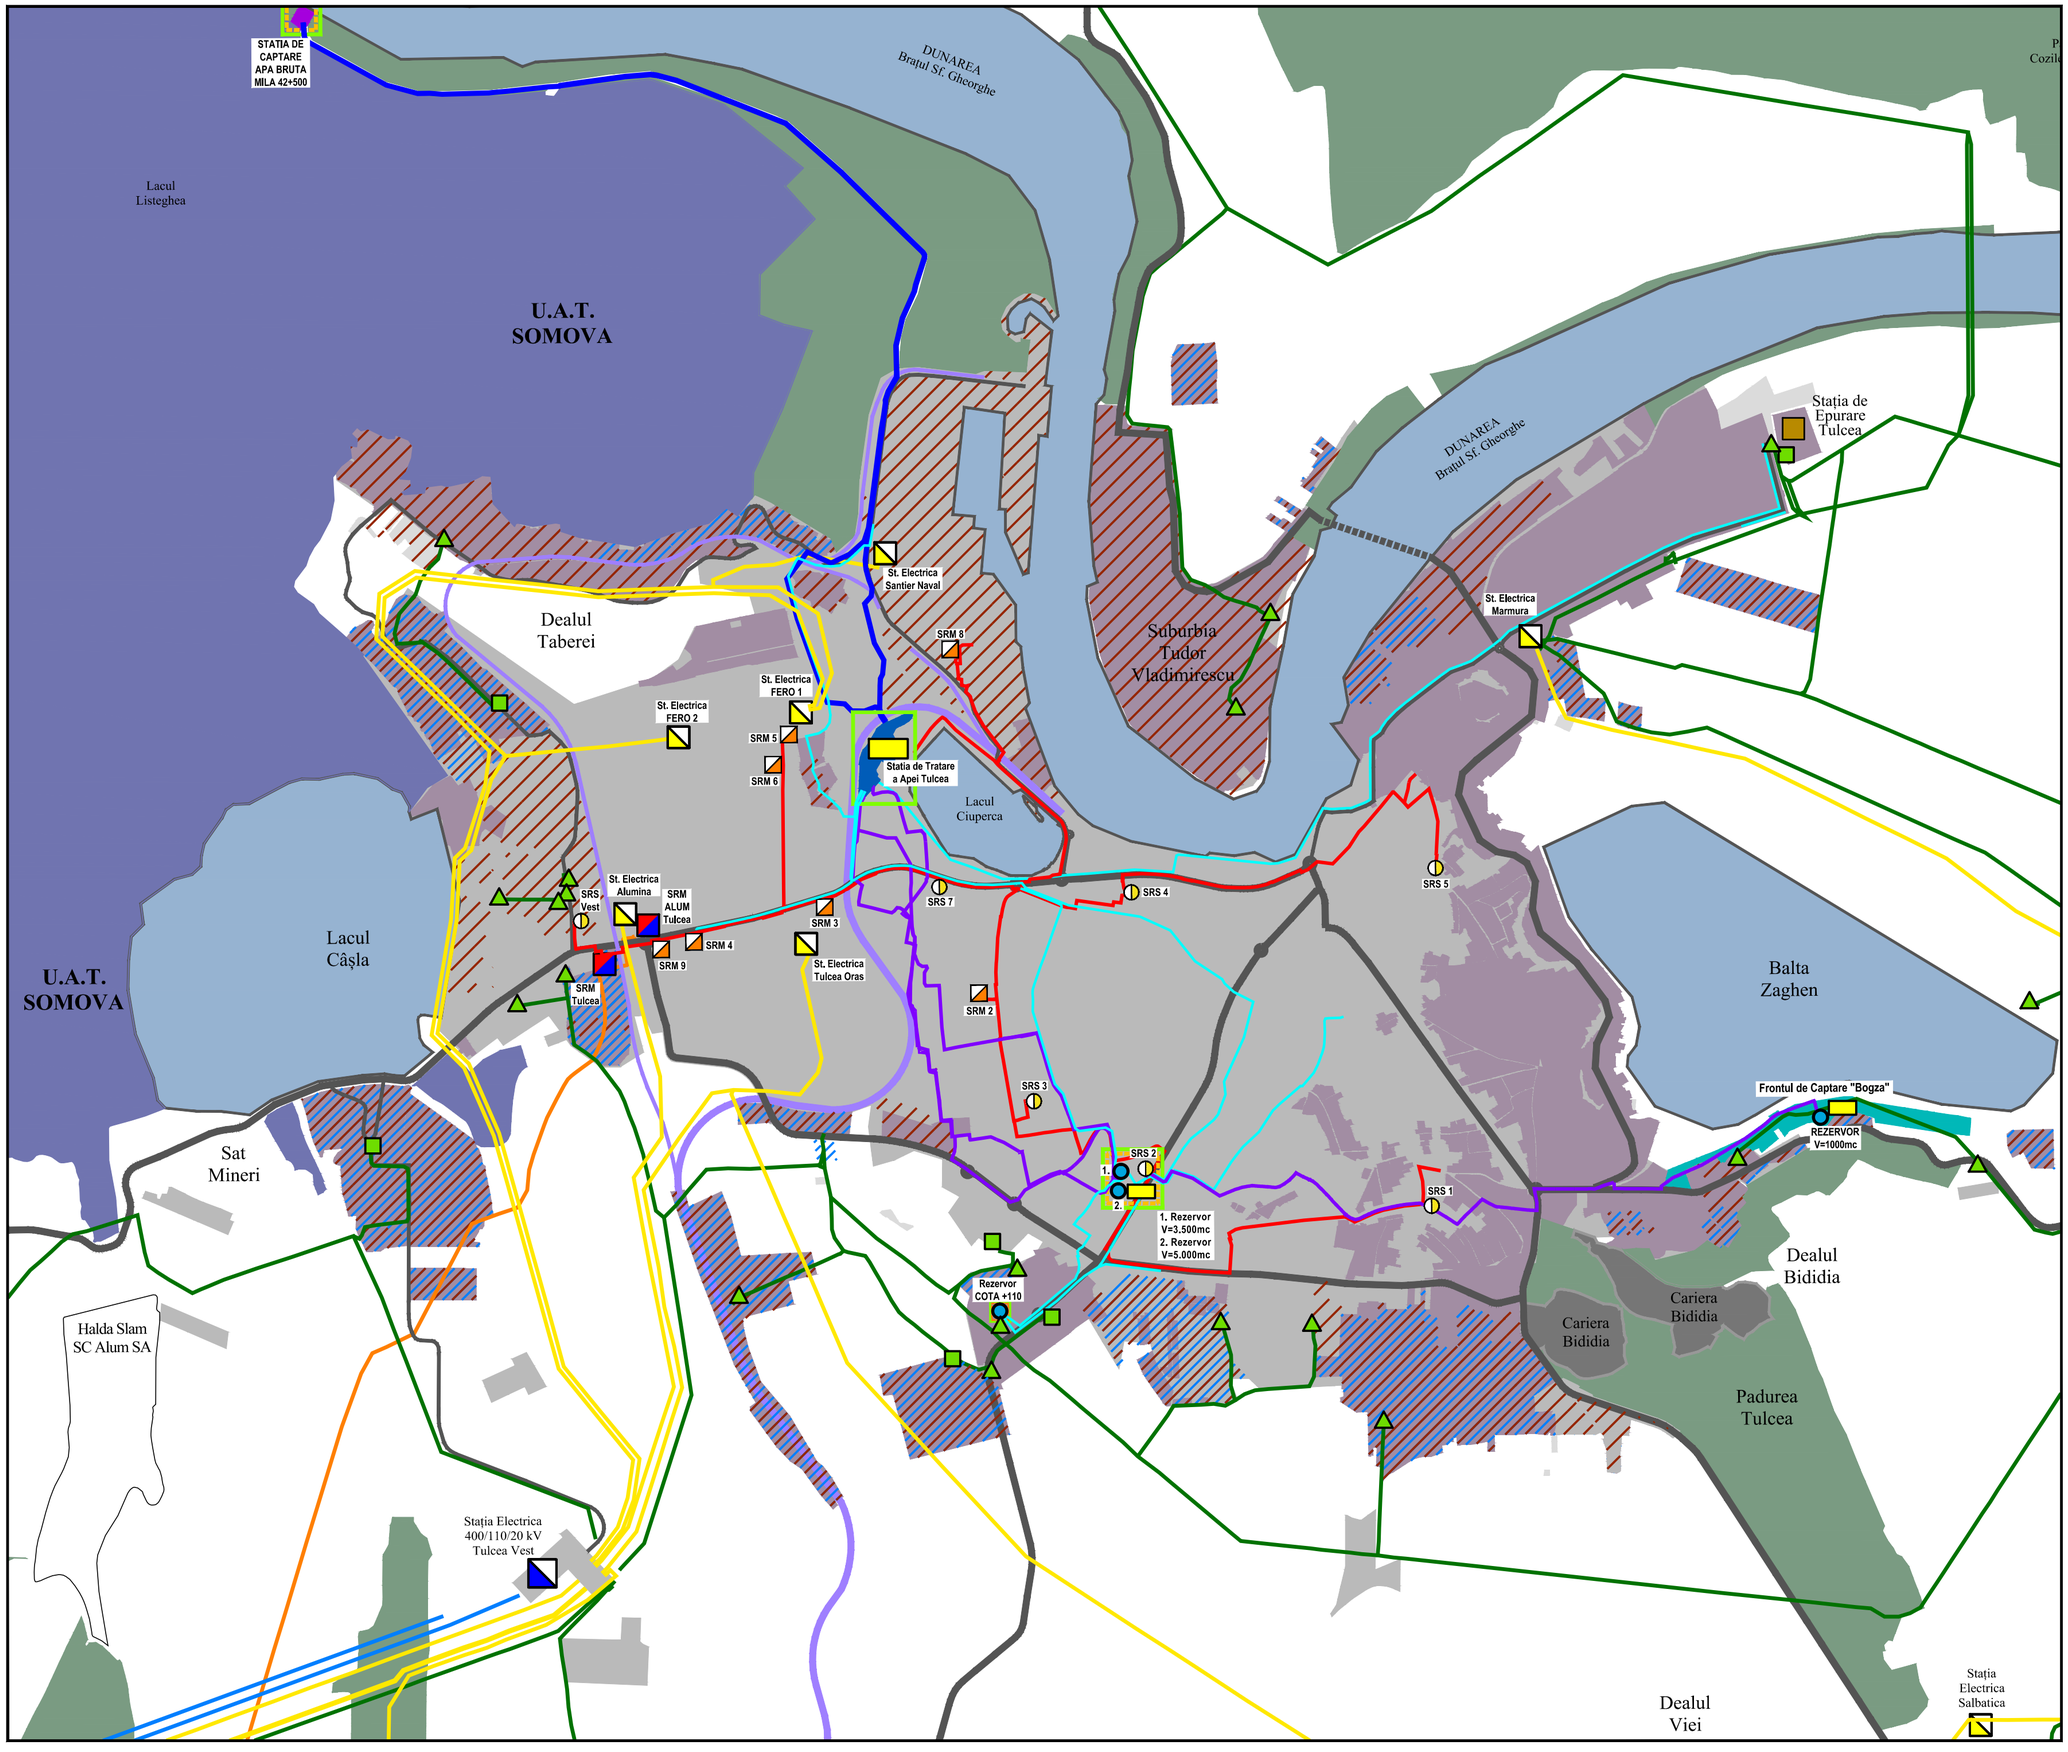

LIMITA TERITORIULUI INTRAVILAN AL MUNICIPIULUI TULCEA - 2023.

I. RETEAUA DE ALIMENTARE CU APA

- GOSPODARIE DE APA
- REZERVOR APA POTABILA - EXISTENT
- LIMITA ZONEI DE PROTECTIE CU REGIM SEVER R=20m
- FRONTUL DE CAPTARE BOGZA
- **ZONA DE PROTECTIE SANITARA SEVERA.**
- STATIA DE CAPTARE APA DE SUPRAFATA MILA 42,500

RETELE DE TRANSPORT

- CONDUCTA ADUCTIUNE APA BRUTA DE LA STATIA DE CAPTARE MILA 42,500 - EXISTENTA.
- CONDUCTA ADUCTIUNE APA POTABILA EXISTENTA.

LIMITE **ZONE DE PROTECTIE SANITARA** CU REGIM SEVER:
- **CONDUCTE ADUCTIUNE APA POTABILA**: **R=10,0m**, **ZONA NON EDIFICANDI** MASURATA DE LA GENERATOARELE EXTERIOARE ALE CONDUCTELOR.

RETELE PRINCIPALE DE DISTRIBUTIE

- CONDUCTE RETEA PRINCIPALA DISTRIBUTIE APA POTABILA - EXISTENTE.
- ZONE NEDESERVITE DE RETEAUA DE ALIMENTARE CU APA POTABILA ADMINISTRATA DE AQUASERV

II. RETEAUA DE CANALIZARE

- STATIA DE EPURARE APE UZATE TULCEA
- LIMITA ZONEI DE PROTECTIE SANITARA: R = 300m
- ZONE NEDESERVITE DE RETEAUA DE CANALIZARE ADMINISTRATA DE AQUASERV

III. RETEAUA DE ALIMENTARE CU GAZE NATURALE

RETELE DE TRANSPORT

- CONDUCTA **TRANSPORT** GAZE NATURALE, **INALTA PRESIUNE**.
- STATIE DE REGLARE - MASURARE - PREDARE - **SRMP**
- SNTGN TRANSGAZ SA
- LIMITA ZONEI DE SIGURANTA SRM = 20,0M, MASURATA DE LA LIMITA DE PROPRIETATE - ZONA NON EDIFICANDI.

RETELE PRINCIPALE DE REPARTITIE GAZE NATURALE

- CONDUCTE REPARTITIE GAZE NATURALE **MEDIE PRESIUNE**.
- STATII DE REGLARE DE SECTOR - **SRS**
- STATII DE REGLARE MASURARE - **SRM**
- ZONE NEECHIPATE CU RETELE DE DISTRIBUTIE A GAZELOR NATURALE

III. RETEAUA DE ALIMENTARE CU ENERGIE ELECTRICA

RETELE DE TRANSPORT

- STATIE ELECTRICA DE TRANSFORMARE **400kV**, RESPECTIV **110kV**.
- LINII ELECTRICE AERIENE - **L.E.A. 400kV**
- LINII ELECTRICE AERIENE - **L.E.A. 110kV**
- LINII ELECTRICE AERIENE MEDIE TENSIUNE **L.E.A. 20kV.**
- POST DE TRANSFORMARE IN CABINA ZIDITA / METALICA
- POST DE TRANSFORMARE AERIAN

DISFUNCTIONALITATI

- DISFUNCTIONALITATI DE FUNCTIONARE SI EXPLOATARE
- PROPUNERI LUCRARI REABILITARE ECHIPAMENTE TEHNICO-EDILITARE - PROIECTE AQUASERV S.A.

0 250 500 750

ACTUALIZARE PLAN URBANISTIC GENERAL REALIZAT IN SISTEM INFORMATIC GIS SI A REGULAMENTULUI LOCAL DE URBANISM AL MUNICIPIULUI TULCEA

ETAPA 01, ETAPA DE INITIERE
FAZA A.1, FORMA SINTETICA A PUG ACTUAL (1996) AL MUNICIPIULUI TULCEA

A 1.1 FORMA SINTETICA A PUG ACTUAL (1996) AL MUNICIPIULUI TULCEA

PI.: A 1.1_4_ZONIFICARE FUNCTIONALA - SITUATIA EXISTENTA | SCARA: 1:10.000

BENEFICIAR: MUNICIPIUL TULCEA

PROIECTANT: ASOCIERE QUATTRO DESIGN S.R.L. | UNIVERSITATEA DE ARHITECTURA SI URBANISM "ION MINCU" - CENTRUL DE CERCETARE, PROIECTARE, EXPERTIZA SI CONSULTING | POINT ZERO S.R.L. | TTL PLANNING S.R.L. | FIDA SOLUTIONS S.R.L.

NR. CONTRACT: 36,769 / 31.08.2023

DATA: 10.2024 | REVIZIA: 3

SEF PROIECT:	**INTOCMIT:**
arh. urb. Andrei Vlad JELESCU	**arh. Andrei JELESCU**
Specialist atestat R.U.R. cu literele B, D3, Dz0, E, F6, G5, G6	**urb. Monica PATRASCOIU**